




VISTA SUPERIOR
- POSIÇÃO OLHAIS DE CONEXÃO

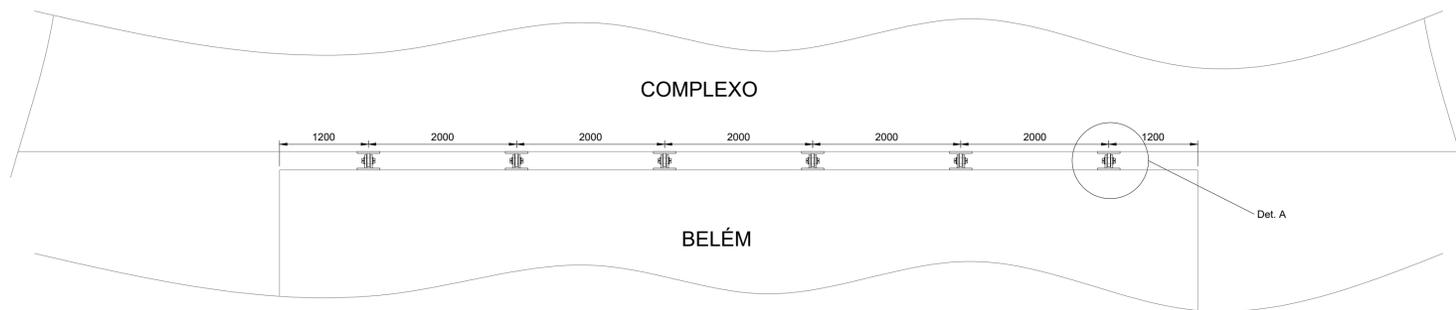


VISTA SUPERIOR
- POSIÇÃO OLHAIS DE CONEXÃO E CHAPA PARA PASSAGEM DE VEÍCULOS

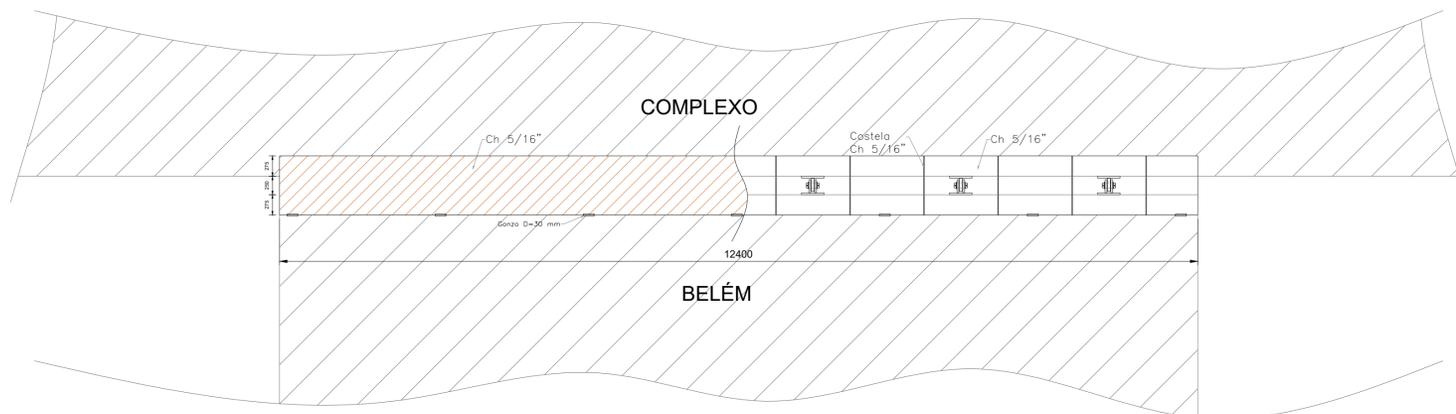

VISTA SUPERIOR
- POSIÇÃO OLHAIS DE CONEXÃO

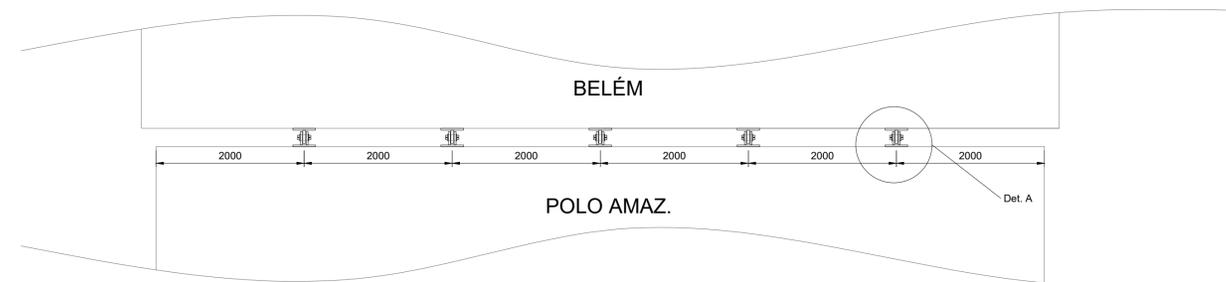


VISTA SUPERIOR
- POSIÇÃO OLHAIS DE CONEXÃO E CHAPA PARA PASSAGEM DE VEÍCULOS

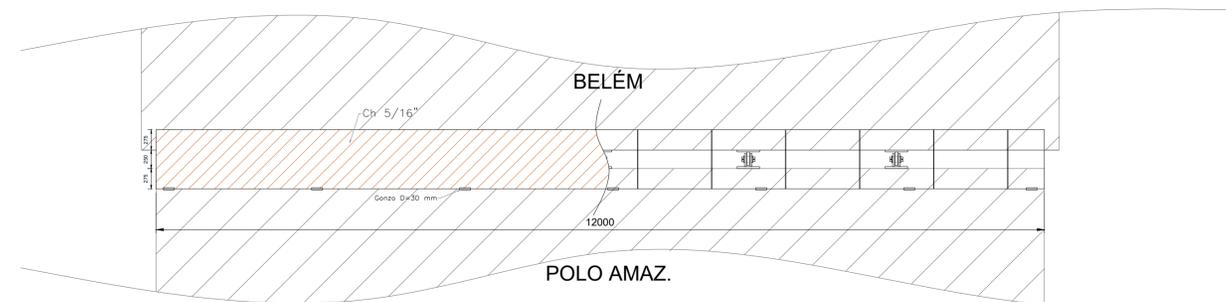


VISTA DE PERFIL
- DETALHE POSIÇÃO DOS OLHAIS




Det. A

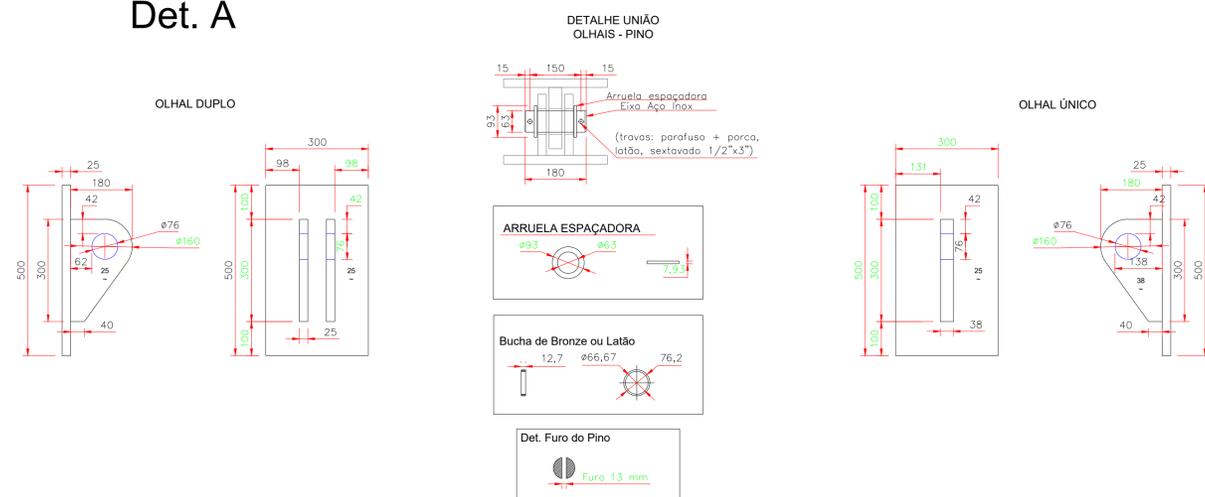

VISTA SUPERIOR
- CHAPA DE CONEXÃO BELÉM - COMPLEXO

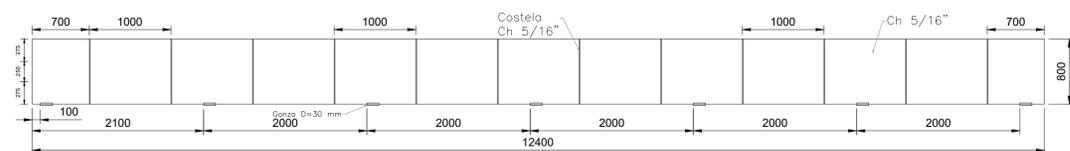

VISTA SUPERIOR
- CHAPA DE CONEXÃO BELÉM - POLO AMAZ.

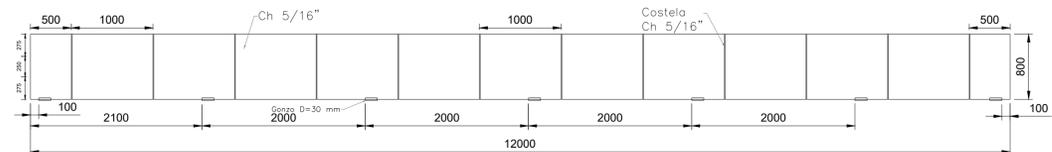

Desig.	Ref.	Descrição	Verif.	Data
		NETUNO NETUNO ENGENHARIA NAVAL LTDA Rua Bernardo Ramos - nº 12 Sala 102 Centro - Manaus - AM		
EMBARCAÇÃO: DETALHE OLHAIS DE CONEXÃO				
ARMADOR: CENTRO DE EMBARCAÇÕES DO COMANDO MILITAR DO AMAZONAS				
TÍTULO: PLANO DE DETALHAMENTO DA POSIÇÃO DOS OLHAIS DE CONEXÃO ENTRE AS EMBARCAÇÕES				
Revisão:	Data:	APROVAÇÃO:		Data:
Desenho: Victor Gabriel	Data: 07/10/2022			
Nº NETUNO: 1933 - BAL - 100	Caixa: xxx	Fólio: 1/1	Escala: SE	Formato Papel: ...
				Revisão: 0