

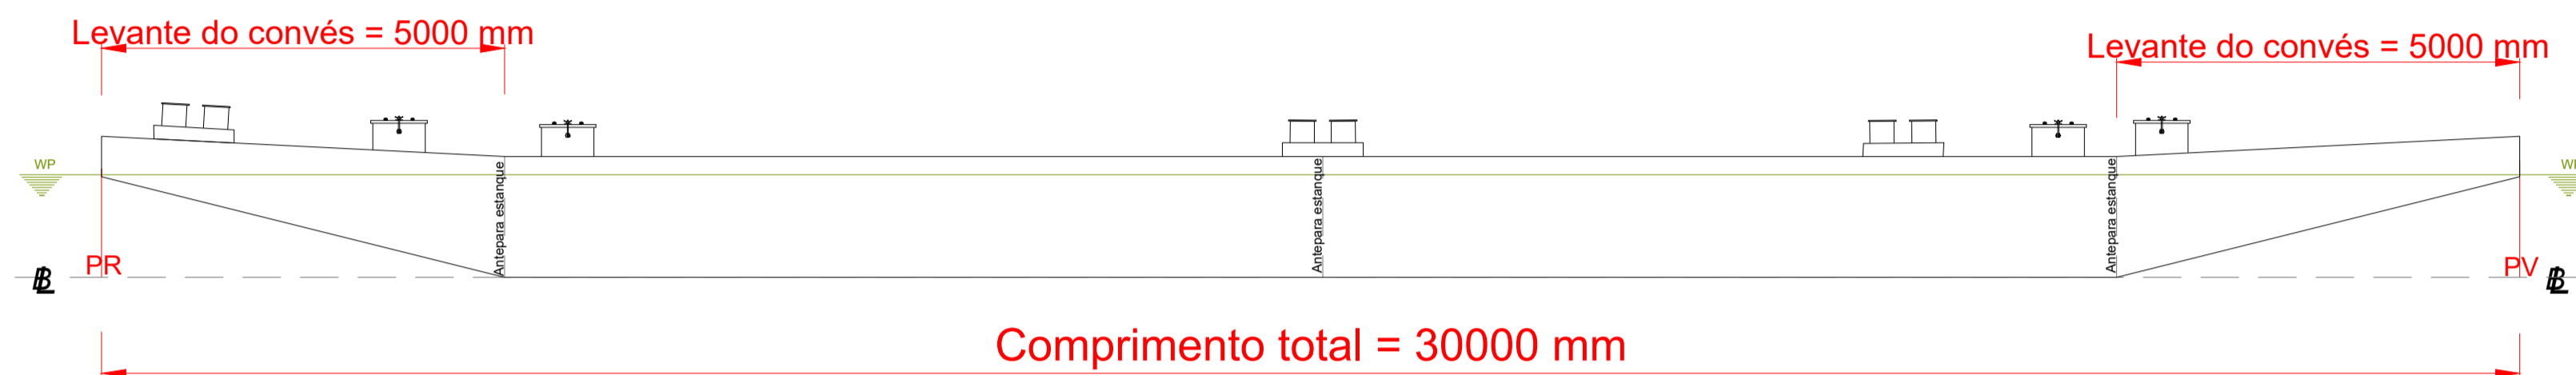



### CONVÉS PRINCIPAL

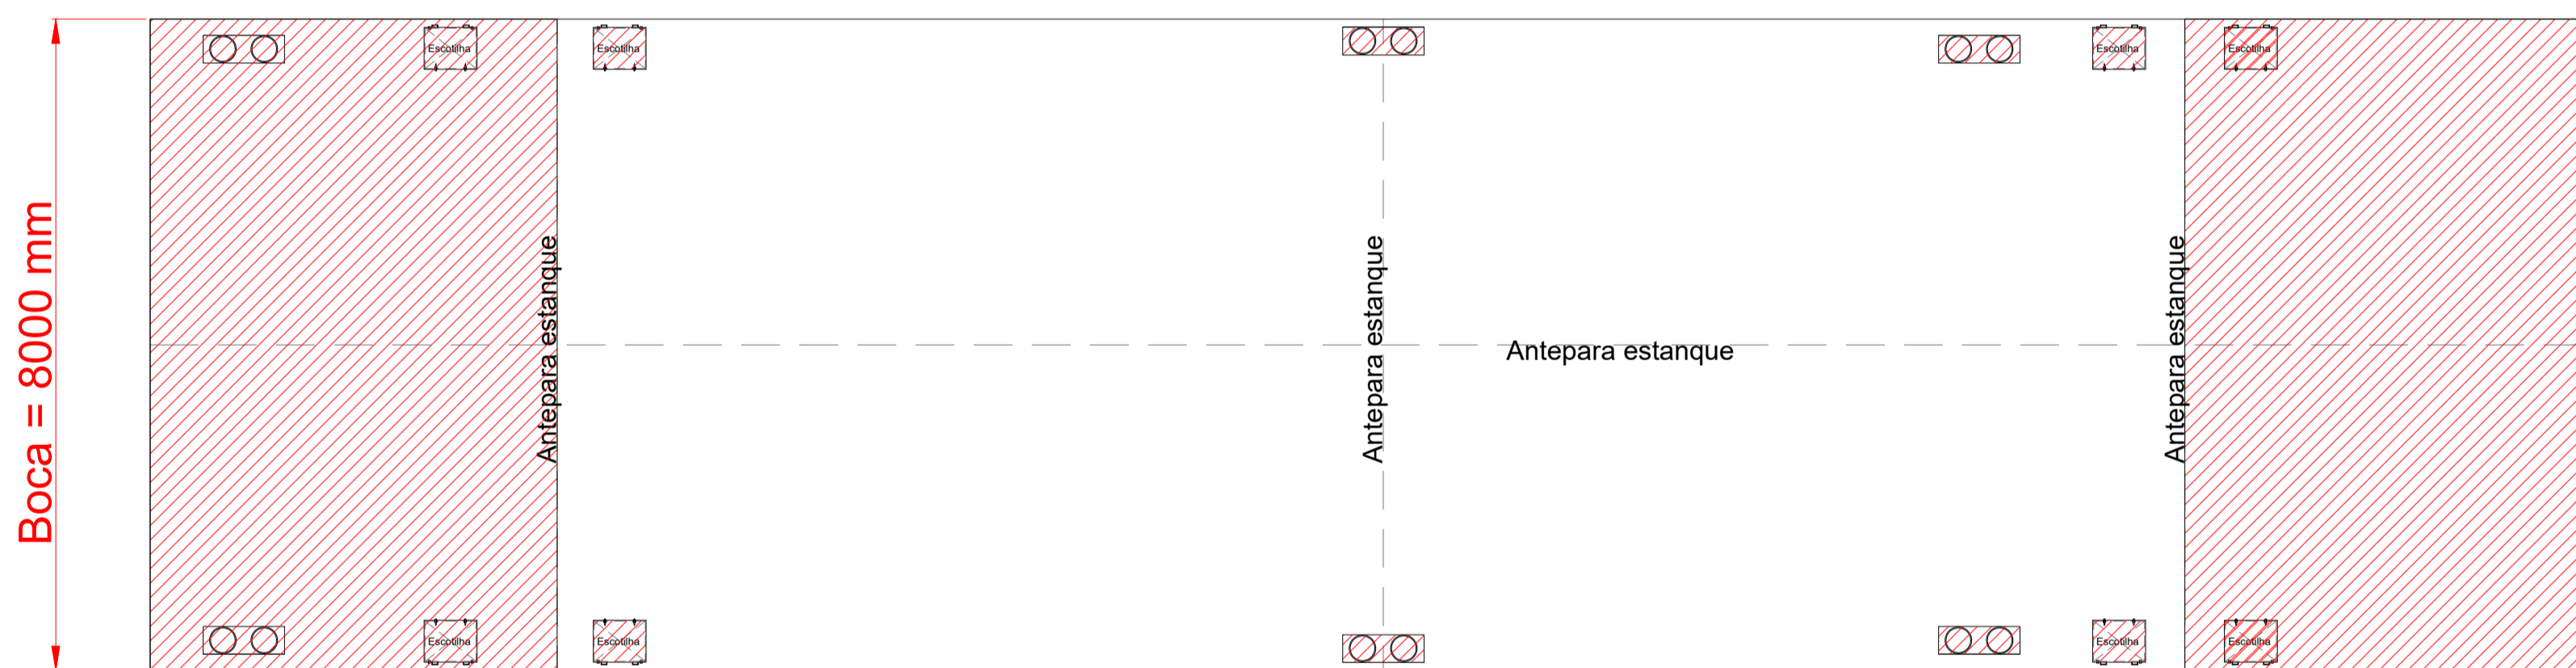

### PERFIL LONGITUDINAL

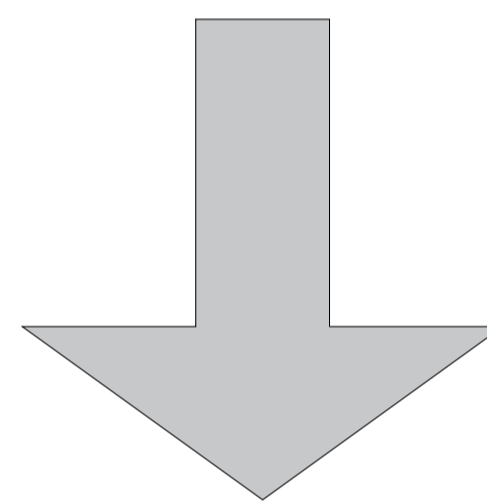

### CONVÉS PRINCIPAL

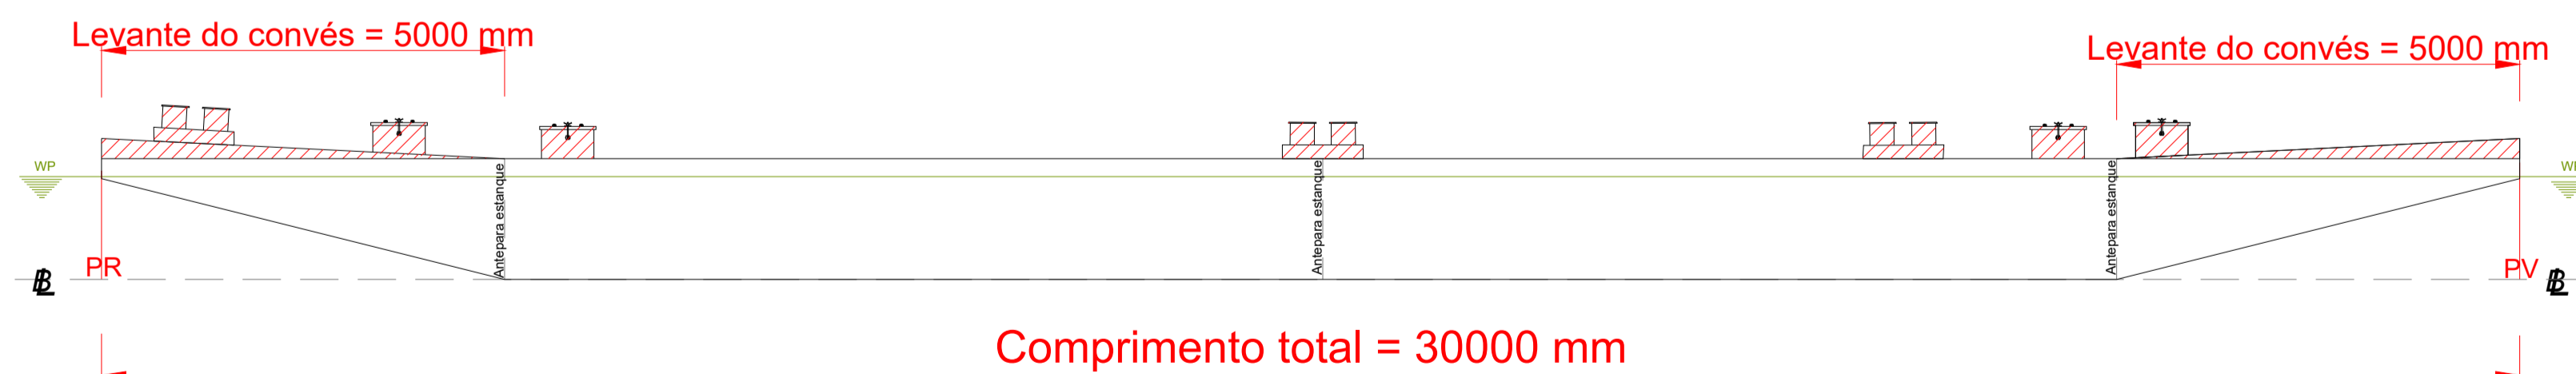

### PERFIL LONGITUDINAL

#### PLANO:

- Remoção dos cabeços de amarração;
- Remoção das escotilhas e acessos aos porões;
- Remoção dos suspiros; e
- Remoção do levante de convés de proa e popa de 5,00 metros cada;

Desig.	Ref.	Descrição	Verif.	Data
<b>NETUNO</b>		NETUNO ENGENHARIA NAVAL LTDA Rua Bernardo Ramos - nº 92 Sala 102 Centro - Manaus - AM		
EMBARCAÇÃO:		AJURICABA		
ARMADOR:		CENTRO DE EMBARCAÇÕES DO COMANDO MILITAR DO AMAZONAS		
TÍTULO:		PLANO DE DEMOLIÇÃO		
Revisão:	Data:			
Desenho: NETUNO	Data: 07/10/2022			
Nº NETUNO: 1933 - BAL - 100	Casco: XXX	Folha:	Escala: S/E	Formato do Papel: A2
				Revisão: 0