

A

B

C

D

E

F

G

H

A

B

C

D


E

F


G

H



1 2 3 4 5 6 7 8 9

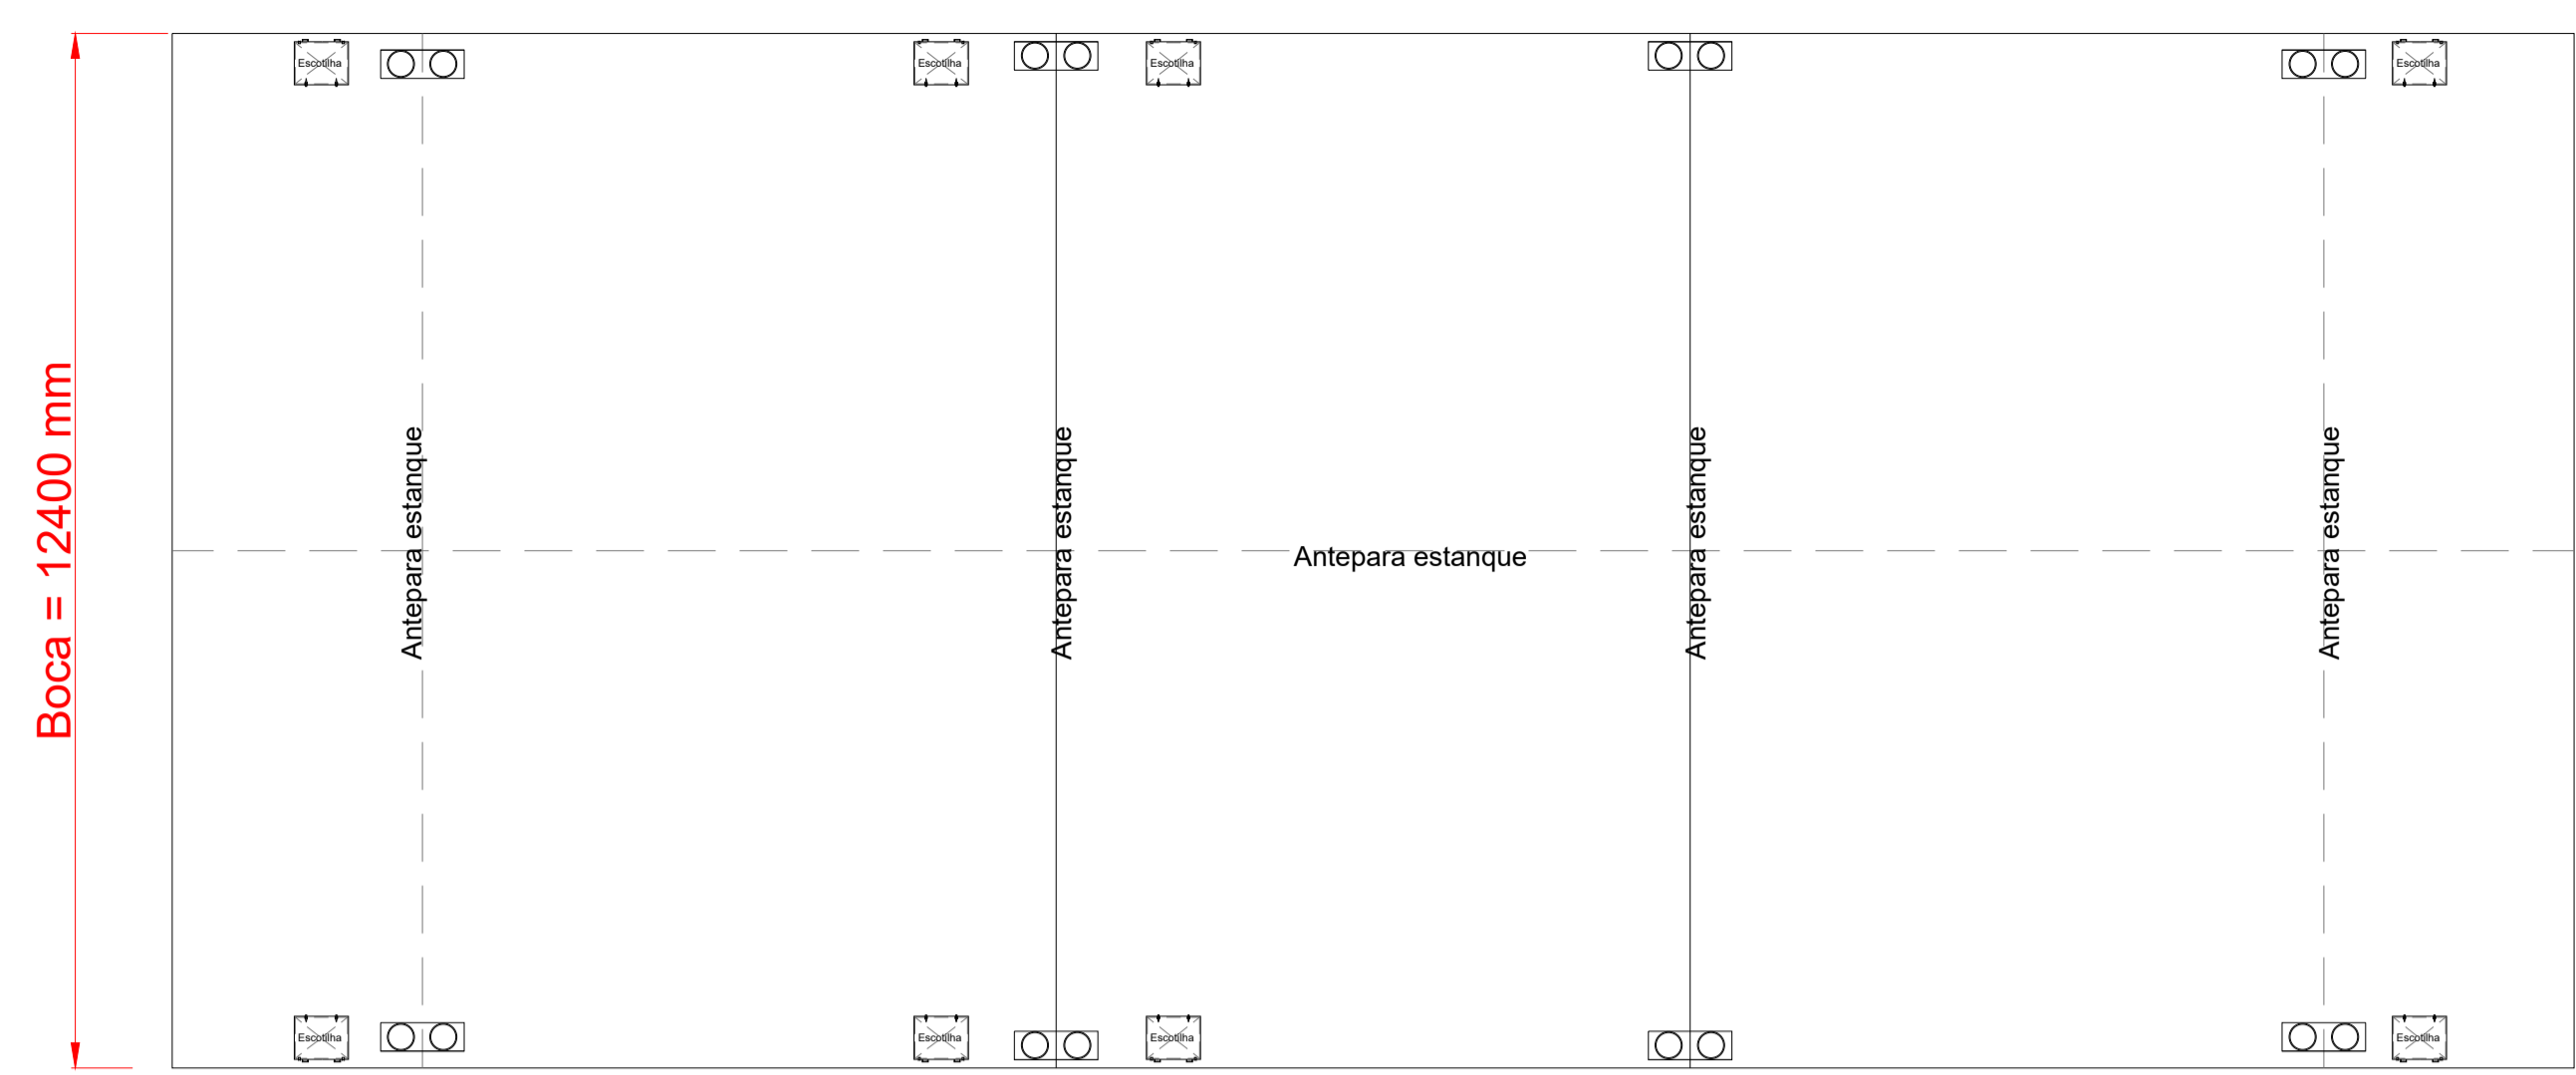


CONVÉS PRINCIPAL

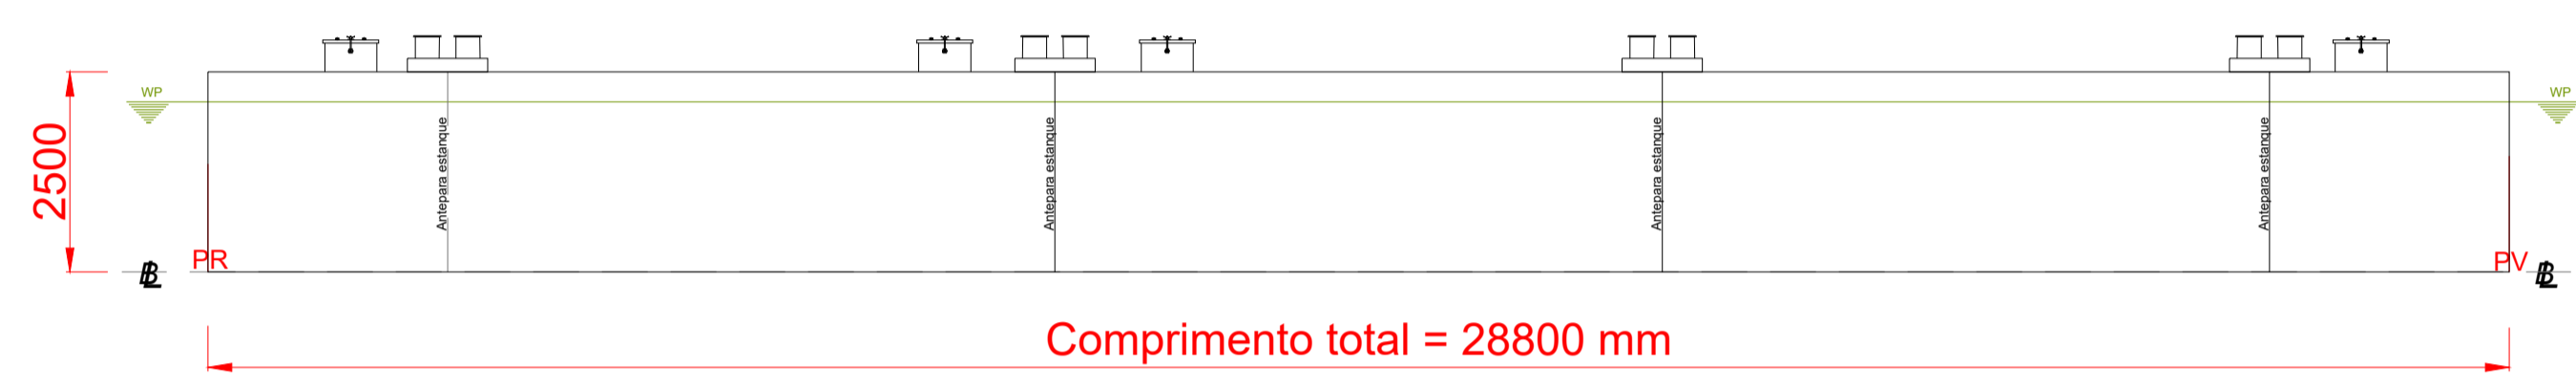

PERFIL LONGITUDINAL

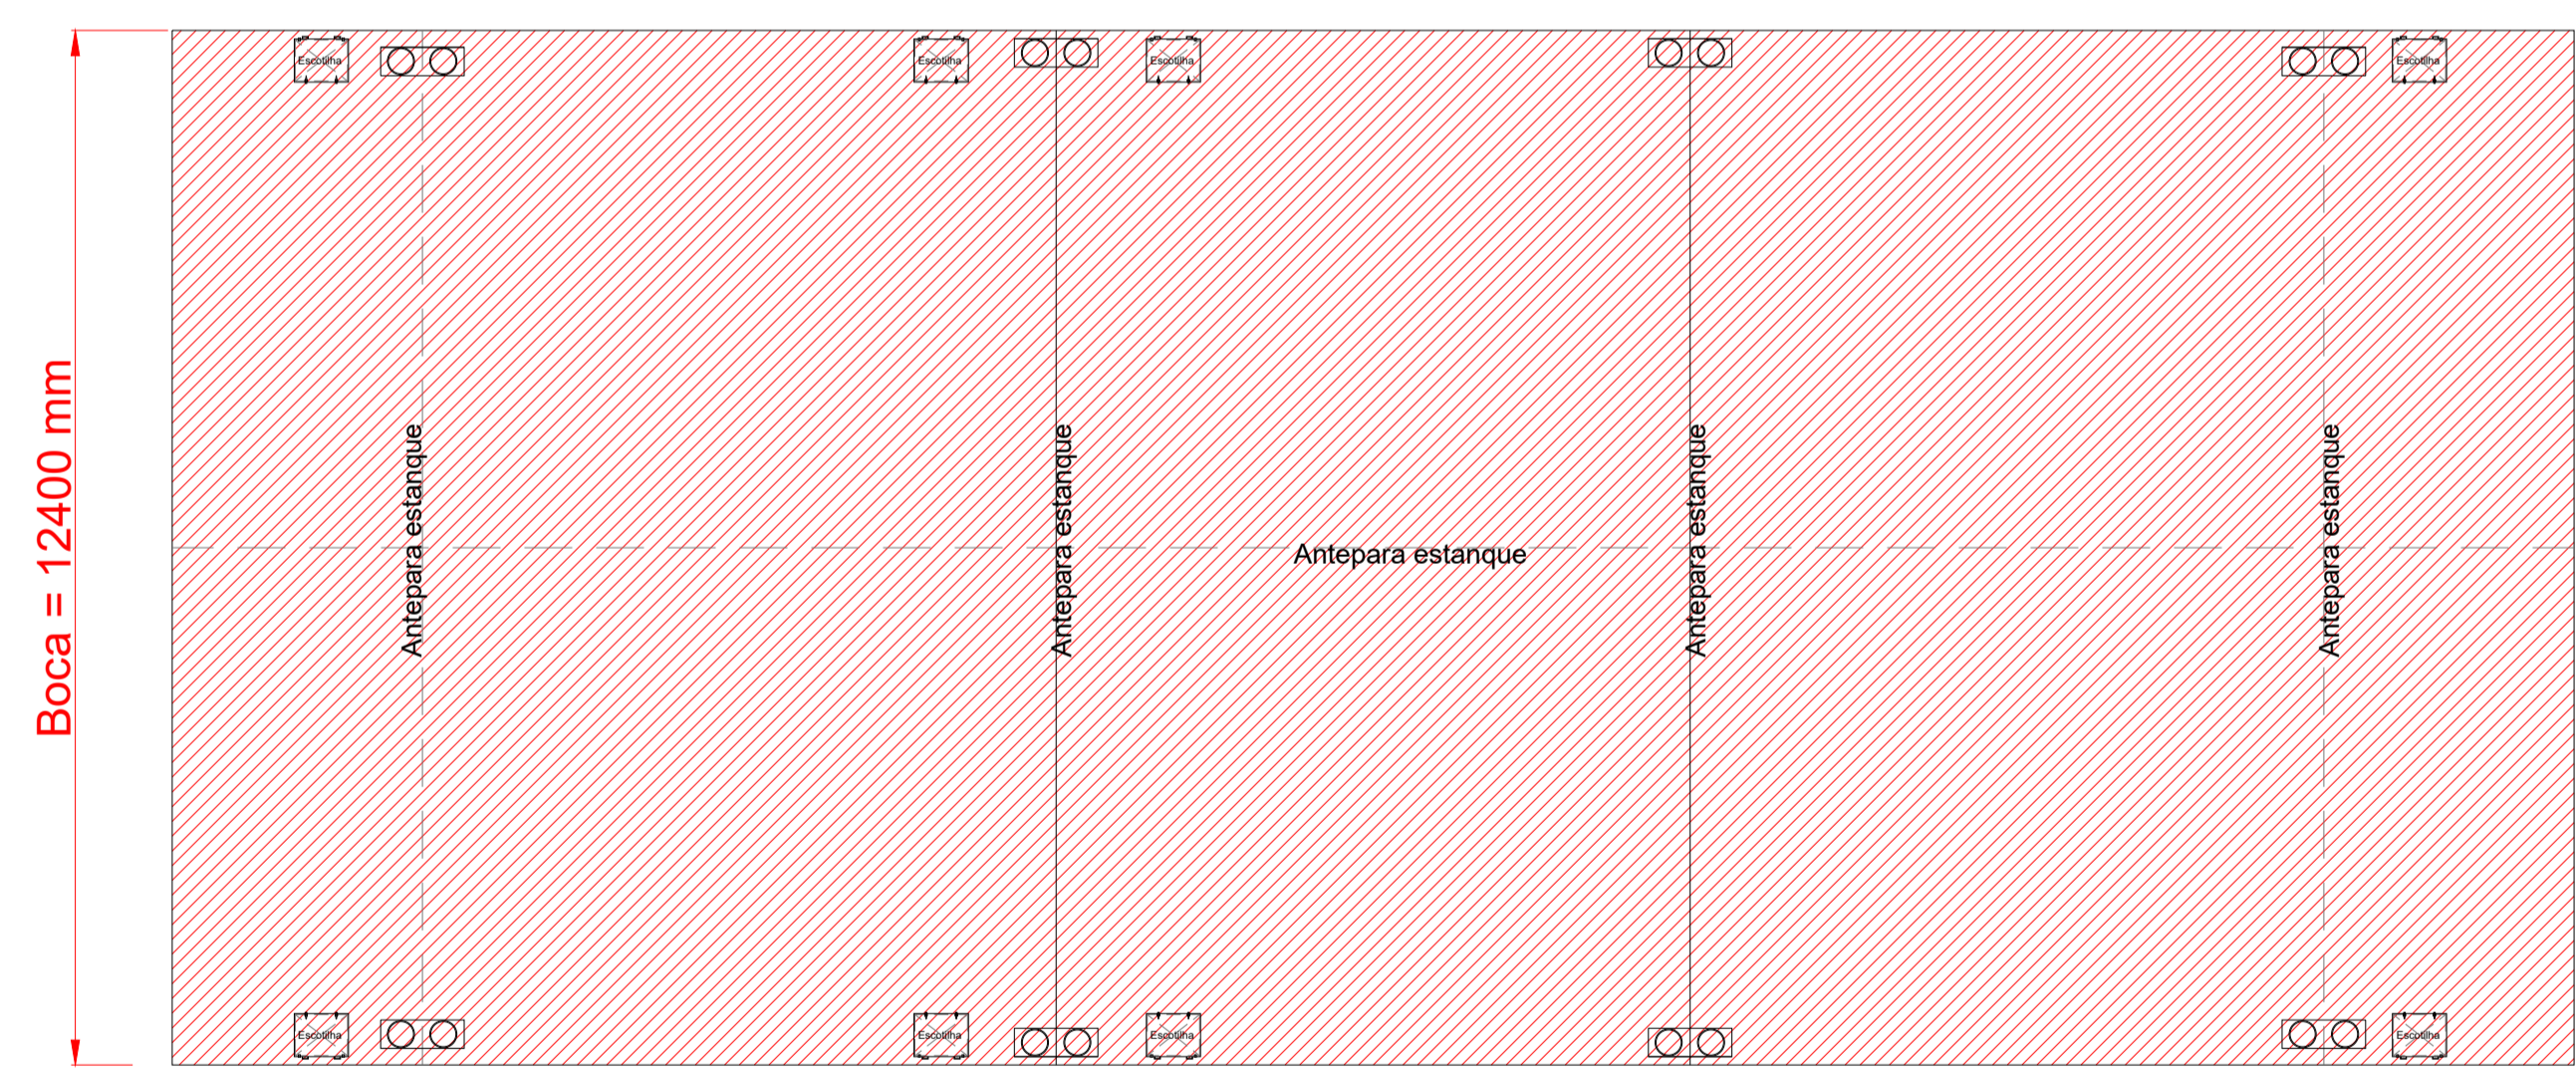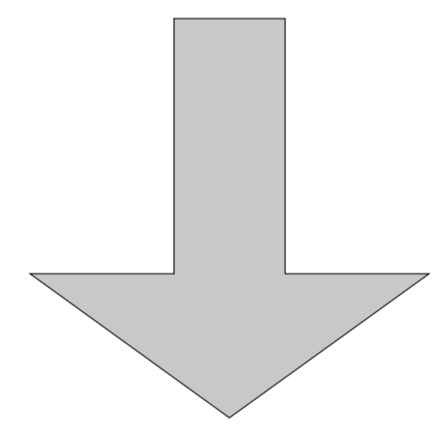

CONVÉS PRINCIPAL

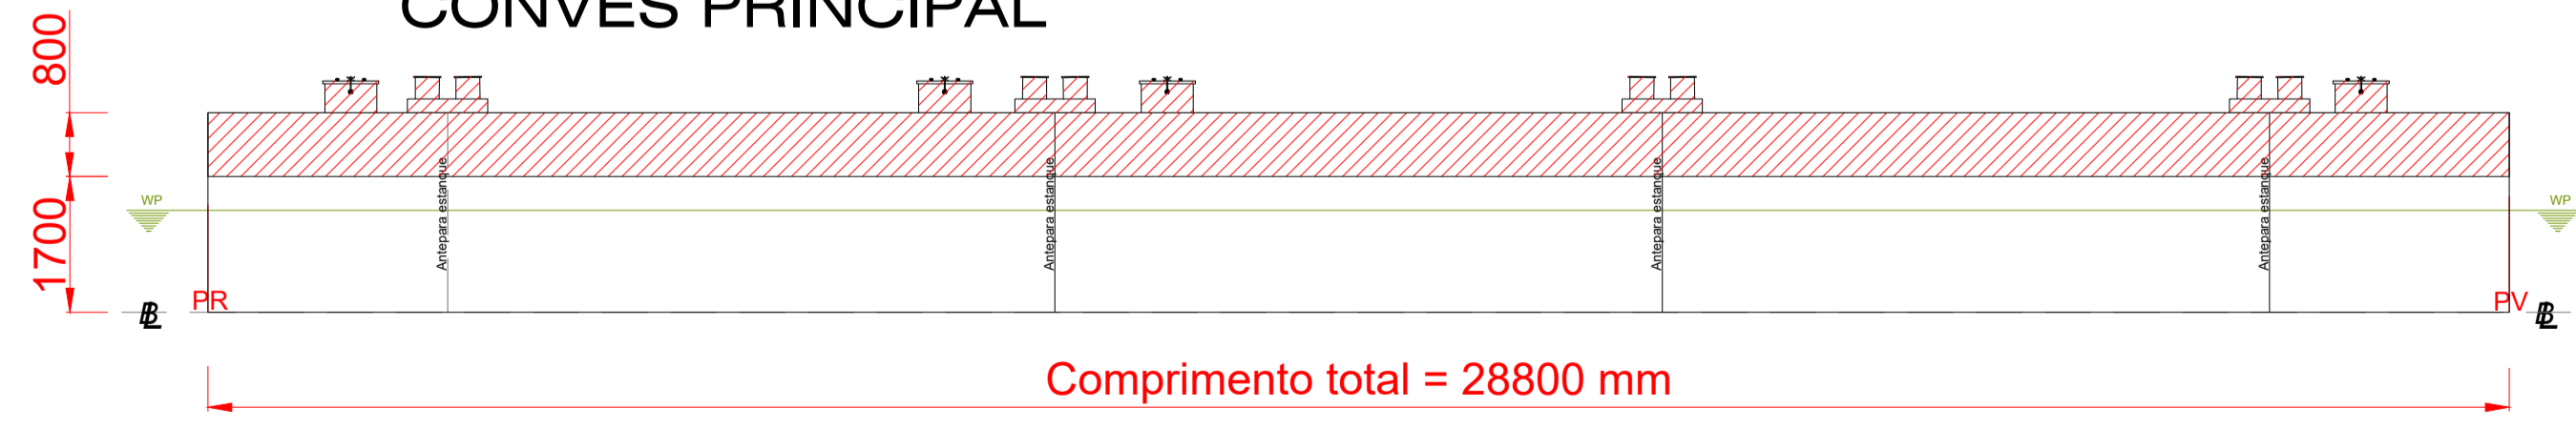

PERFIL LONGITUDINAL

PLANO:

Remoção de 0,80 metros do pontal e conseqüentemente na retirada de todos os acessórios de convés, cabeços de amarração, escotilhas e acessos aos porões, suspiros;

Desig.	Ref.	Descrição	Verif.	Data
		NETUNO ENGENHARIA NAVAL LTDA Rua Bernardo Ramos - nº 92 Sala 102 Centro - Manaus - AM		
EMBARCAÇÃO:		BELÉM		
ARMADOR:		CENTRO DE EMBARCAÇÕES DO COMANDO MILITAR DO AMAZONAS		
TÍTULO:		PLANO DE DEMOLIÇÃO		
Revisão:	NETUNO	Data:	07/10/2022	Data:
Nº NETUNO:	1933 - BAL - 100	Casco:	XXX	Folha:
		Escala:	S/E	Formato do Papel:
				A2
				Revisão:
				0

1 2 3 4 5 6 7 8 9