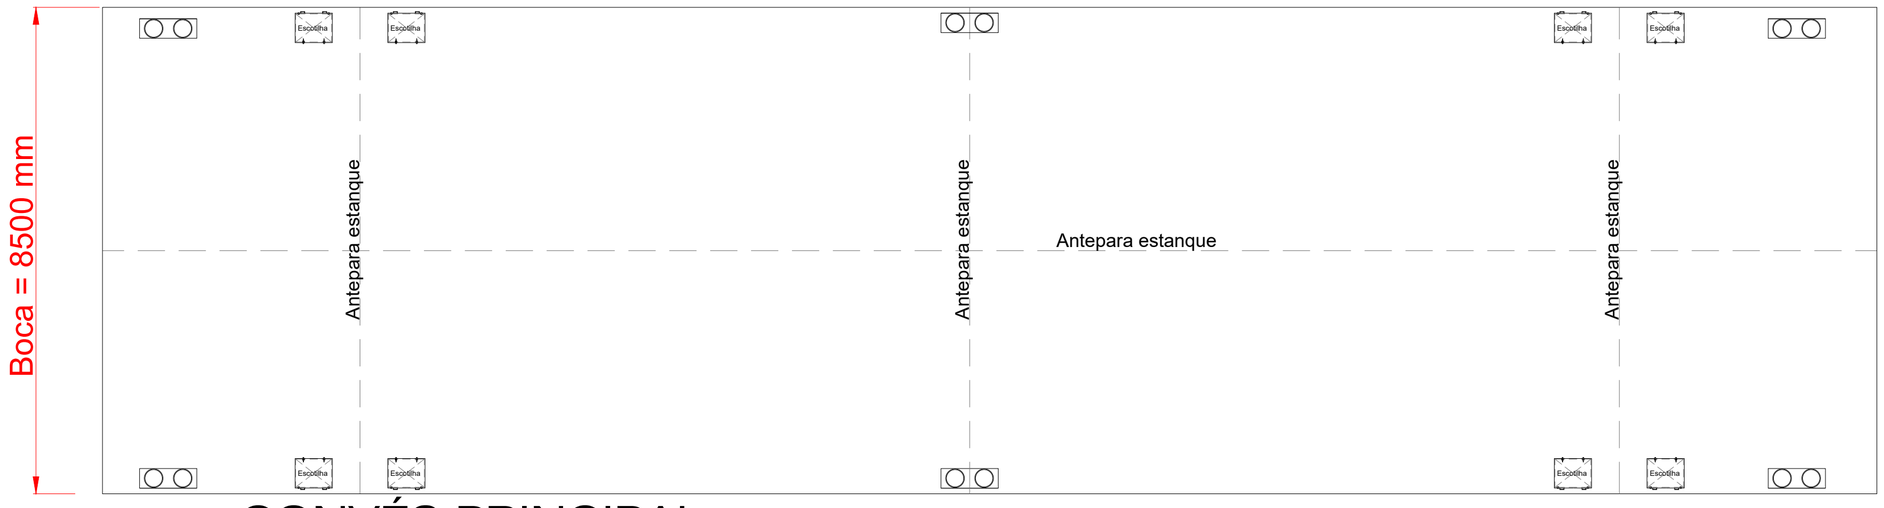

CONVÉS PRINCIPAL

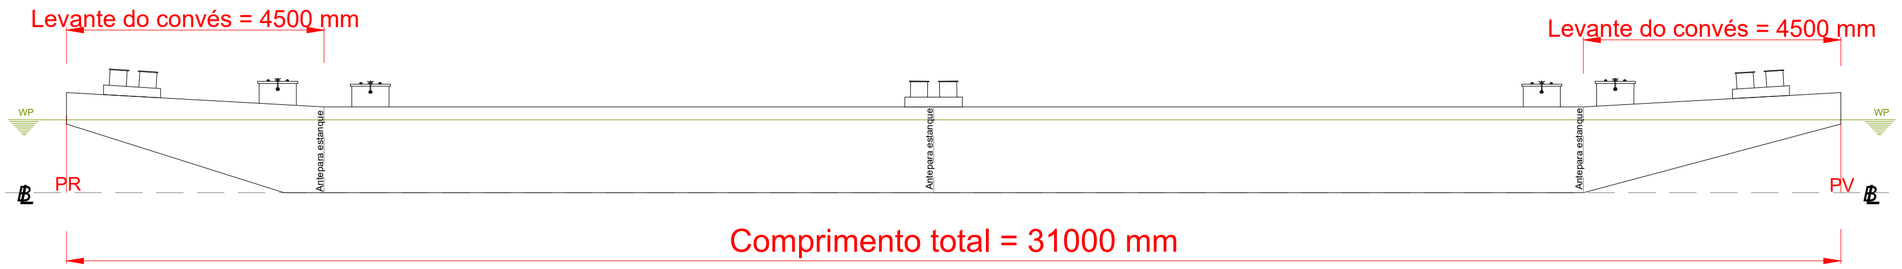

PERFIL LONGITUDINAL

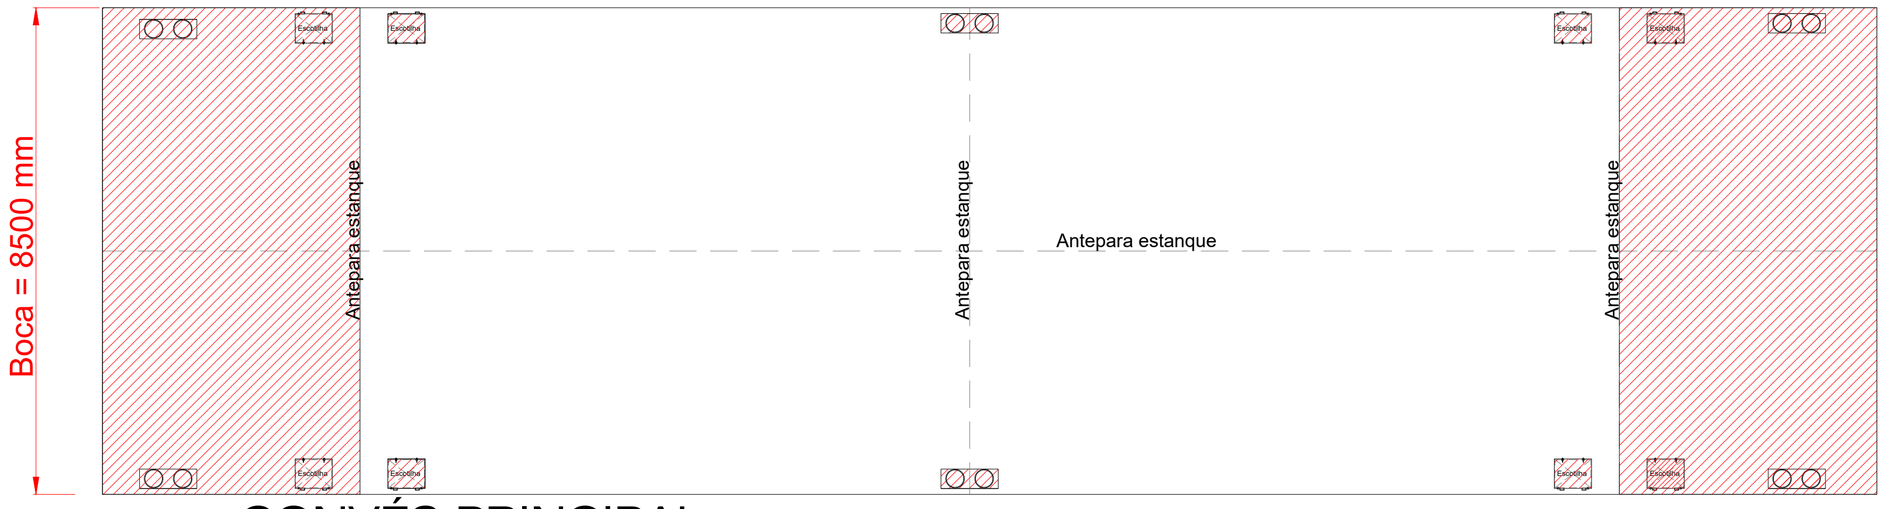

CONVÉS PRINCIPAL

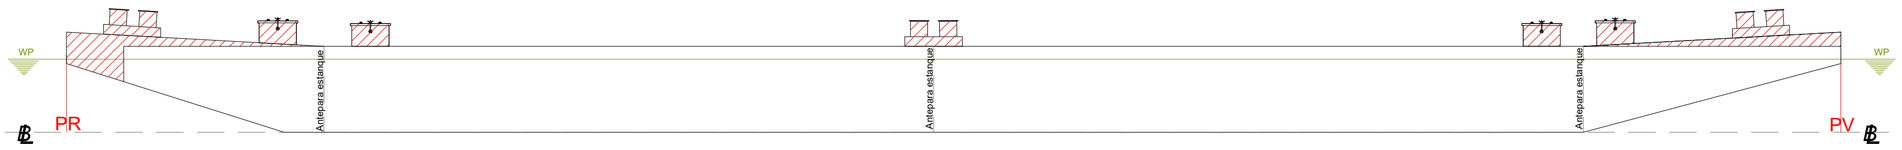

PERFIL LONGITUDINAL

PLANO:

Remoção dos cabeços de amarração;
Remoção das escotilhas e acessos aos porões;
Remoção dos suspiros;
Remoção do levante de convés de proa e popa de 4,50 metros cada; e
Remoção de 1,00 metros do pique tanque de ré.

Desig.	Ref.	Descrição	Verif.	Data

NETUNO ENGENHARIA NAVAL LTDA
Rua Bernardo Ramos -nº 92 Sala 102
Centro - Manaus - AM

EMBARCAÇÃO: COARI

ARMADOR: CENTRO DE EMBARCAÇÕES DO COMANDO MILITAR DO AMAZONAS

TÍTULO: PLANO DE DEMOLIÇÃO

Revisão:	Data:				Data:
Desenho: NETUNO	Data: 07/10/2022				
Nº NETUNO: 1933 - BAL- 100	Casco: XXX	Folha:	Escala: S/E	Formato do Papel: A2	Revisão: 0