


CONVÉS PRINCIPAL
 - DETALHE DO NOVO CONVÉS PRINCIPAL DAS
 EMBARCAÇÕES: COARI E AJURICABA

COARI

POPA

PROA

Chapeamento do Convés Principal:
 Espessura de 5/16"
 Tipo de Soldagem: Solda Bujão

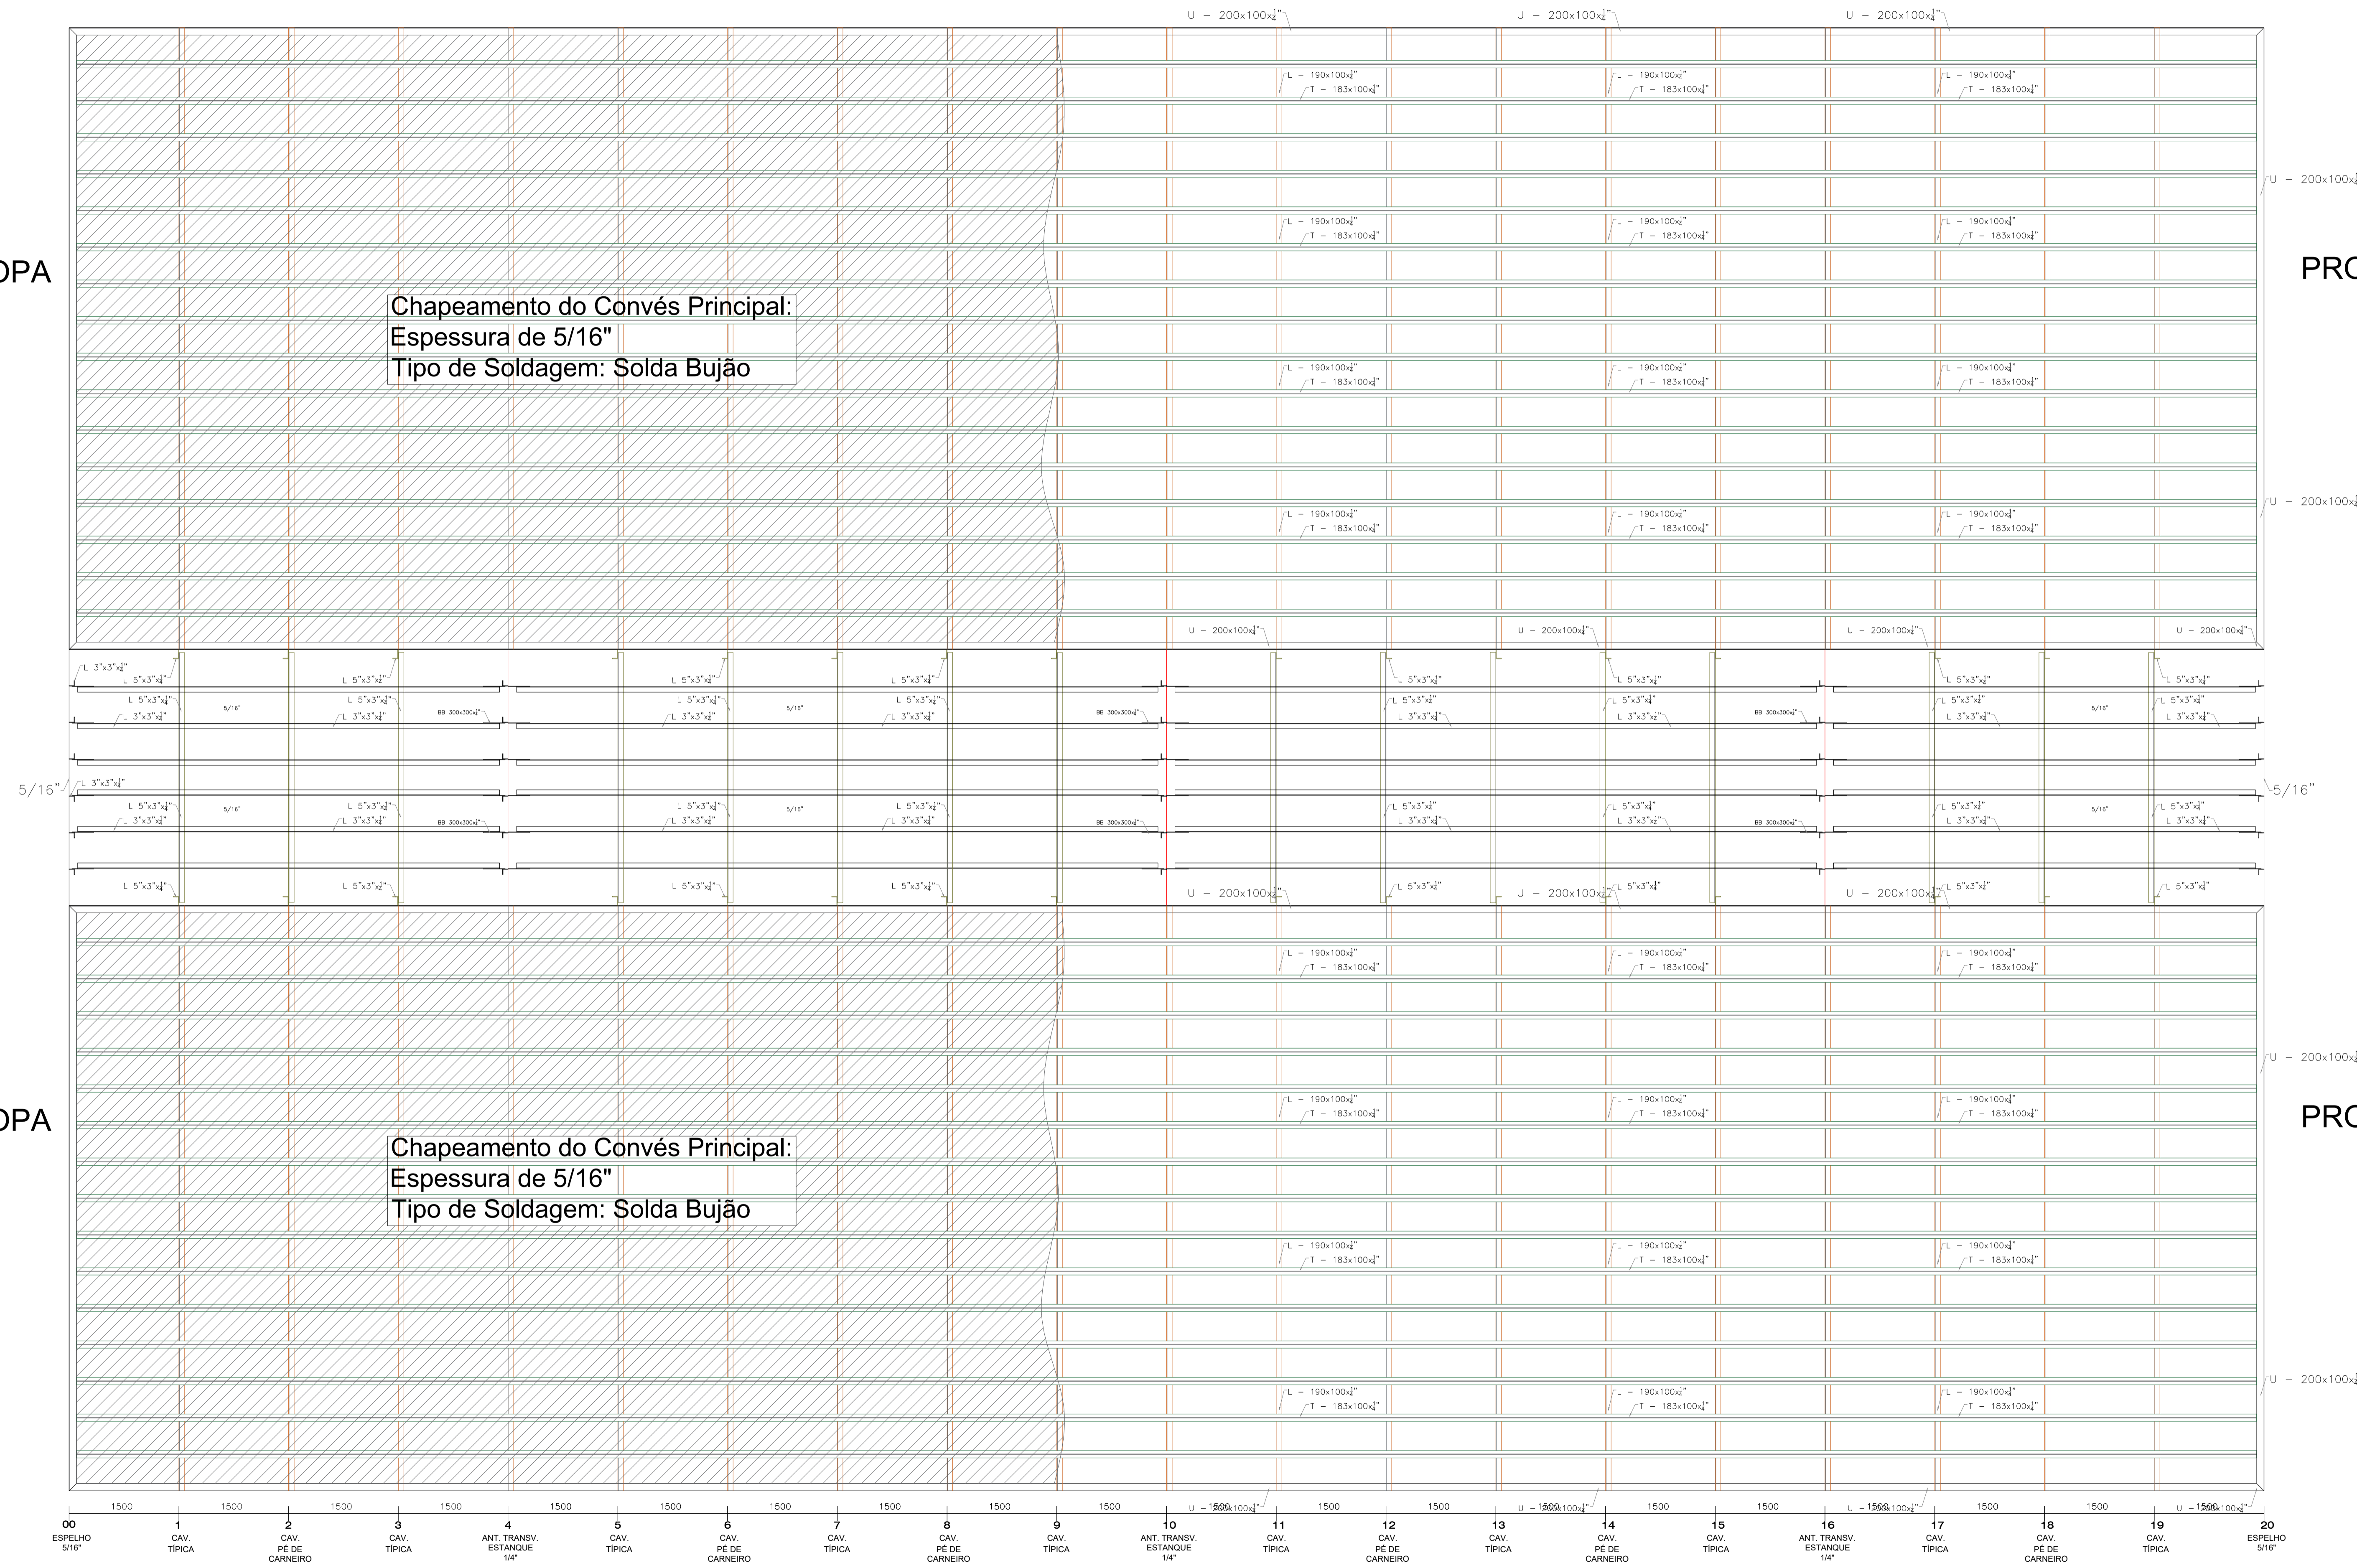

AJURICABA

Desig.	Ref.	Descrição	Verif.	Data
 NETUNO ENGENHARIA NAVAL LTDA Rua Bernardo Ramos - nº 92 Sala 102 Centro - Manaus - AM				
EMBARCAÇÃO: COARI - AJURICABA				
ARMADOR: CENTRO DE EMBARCAÇÕES DO COMANDO MILITAR DO AMAZONAS				
TÍTULO: PLANO DE DETALHAMENTO DA UNIÃO COSTADO-COSTADO DAS EMBARCAÇÕES COARIA E AJURICABA - VISTA CONVÉS PRINCIPAL				
Elaborado:	Data:	APPROVAÇÃO:		Data:
Desenho: Victor Gabriel	Data: 07/10/2022			
Nº NETUNO: 1833-BAL-100	Caso: XXX	Folha: 1/1	Escala: 5/E	Revisão: 0